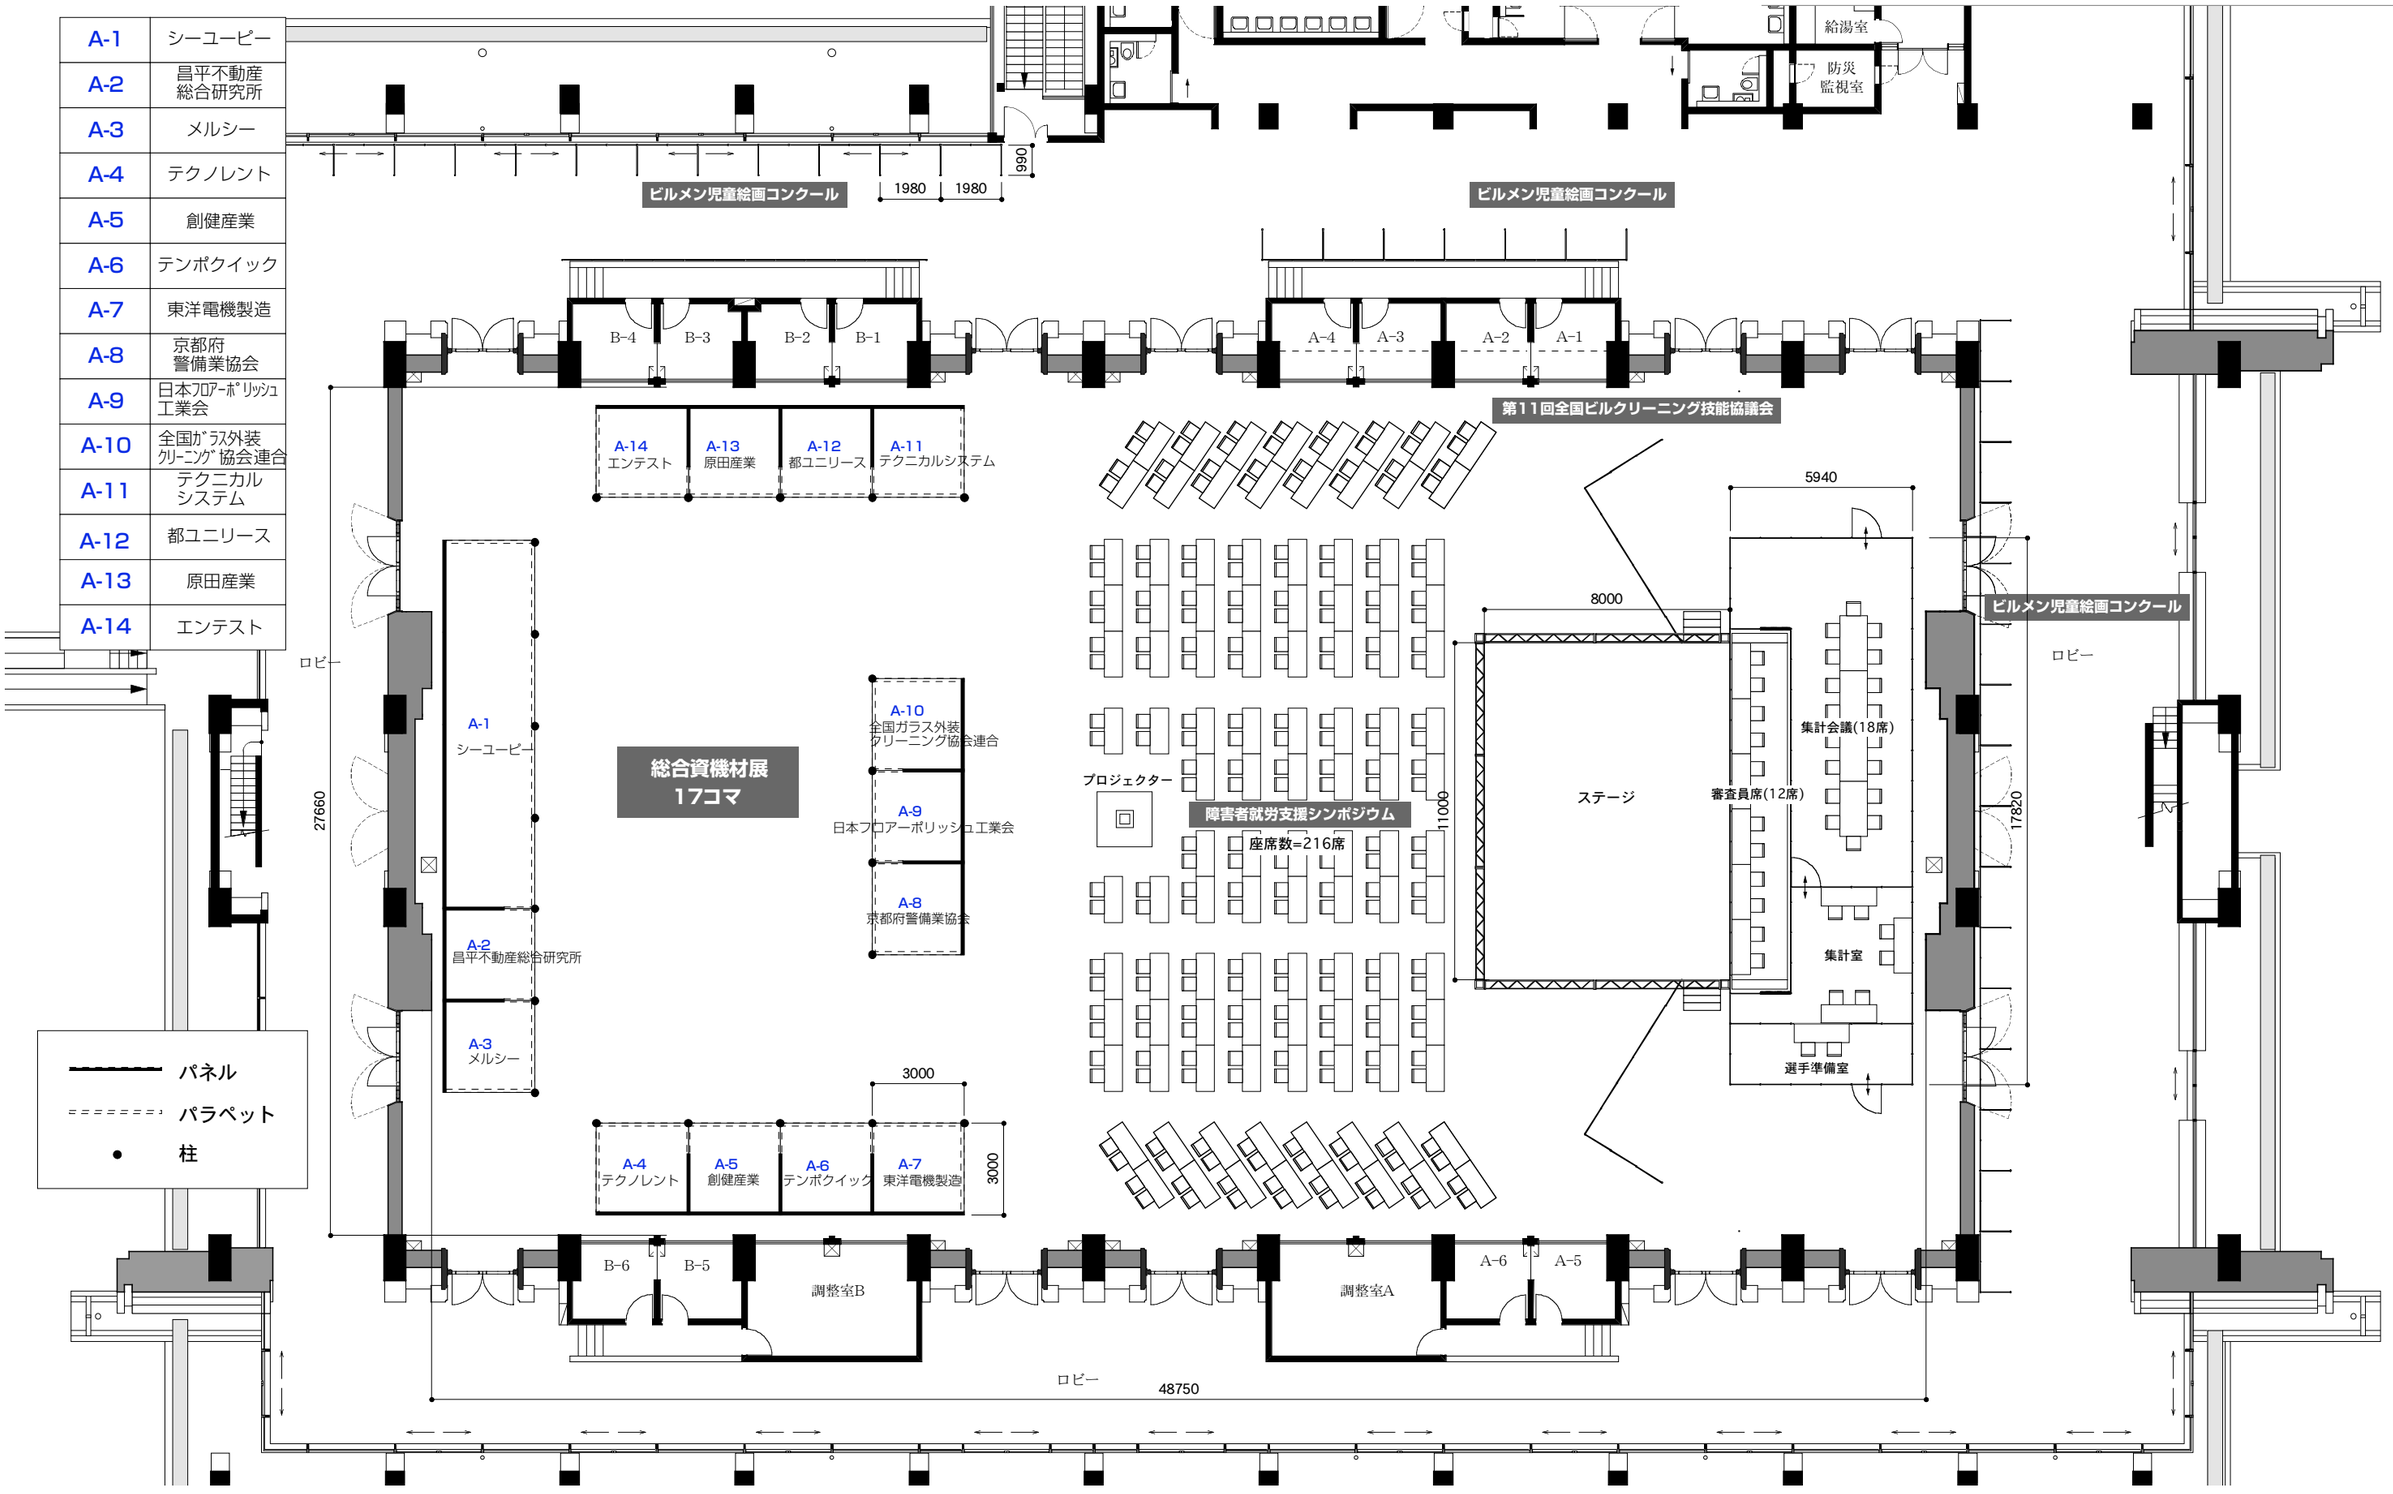平面図(アネックスホール)　S=1/200