


平面図(アネックスホール) S=1/200

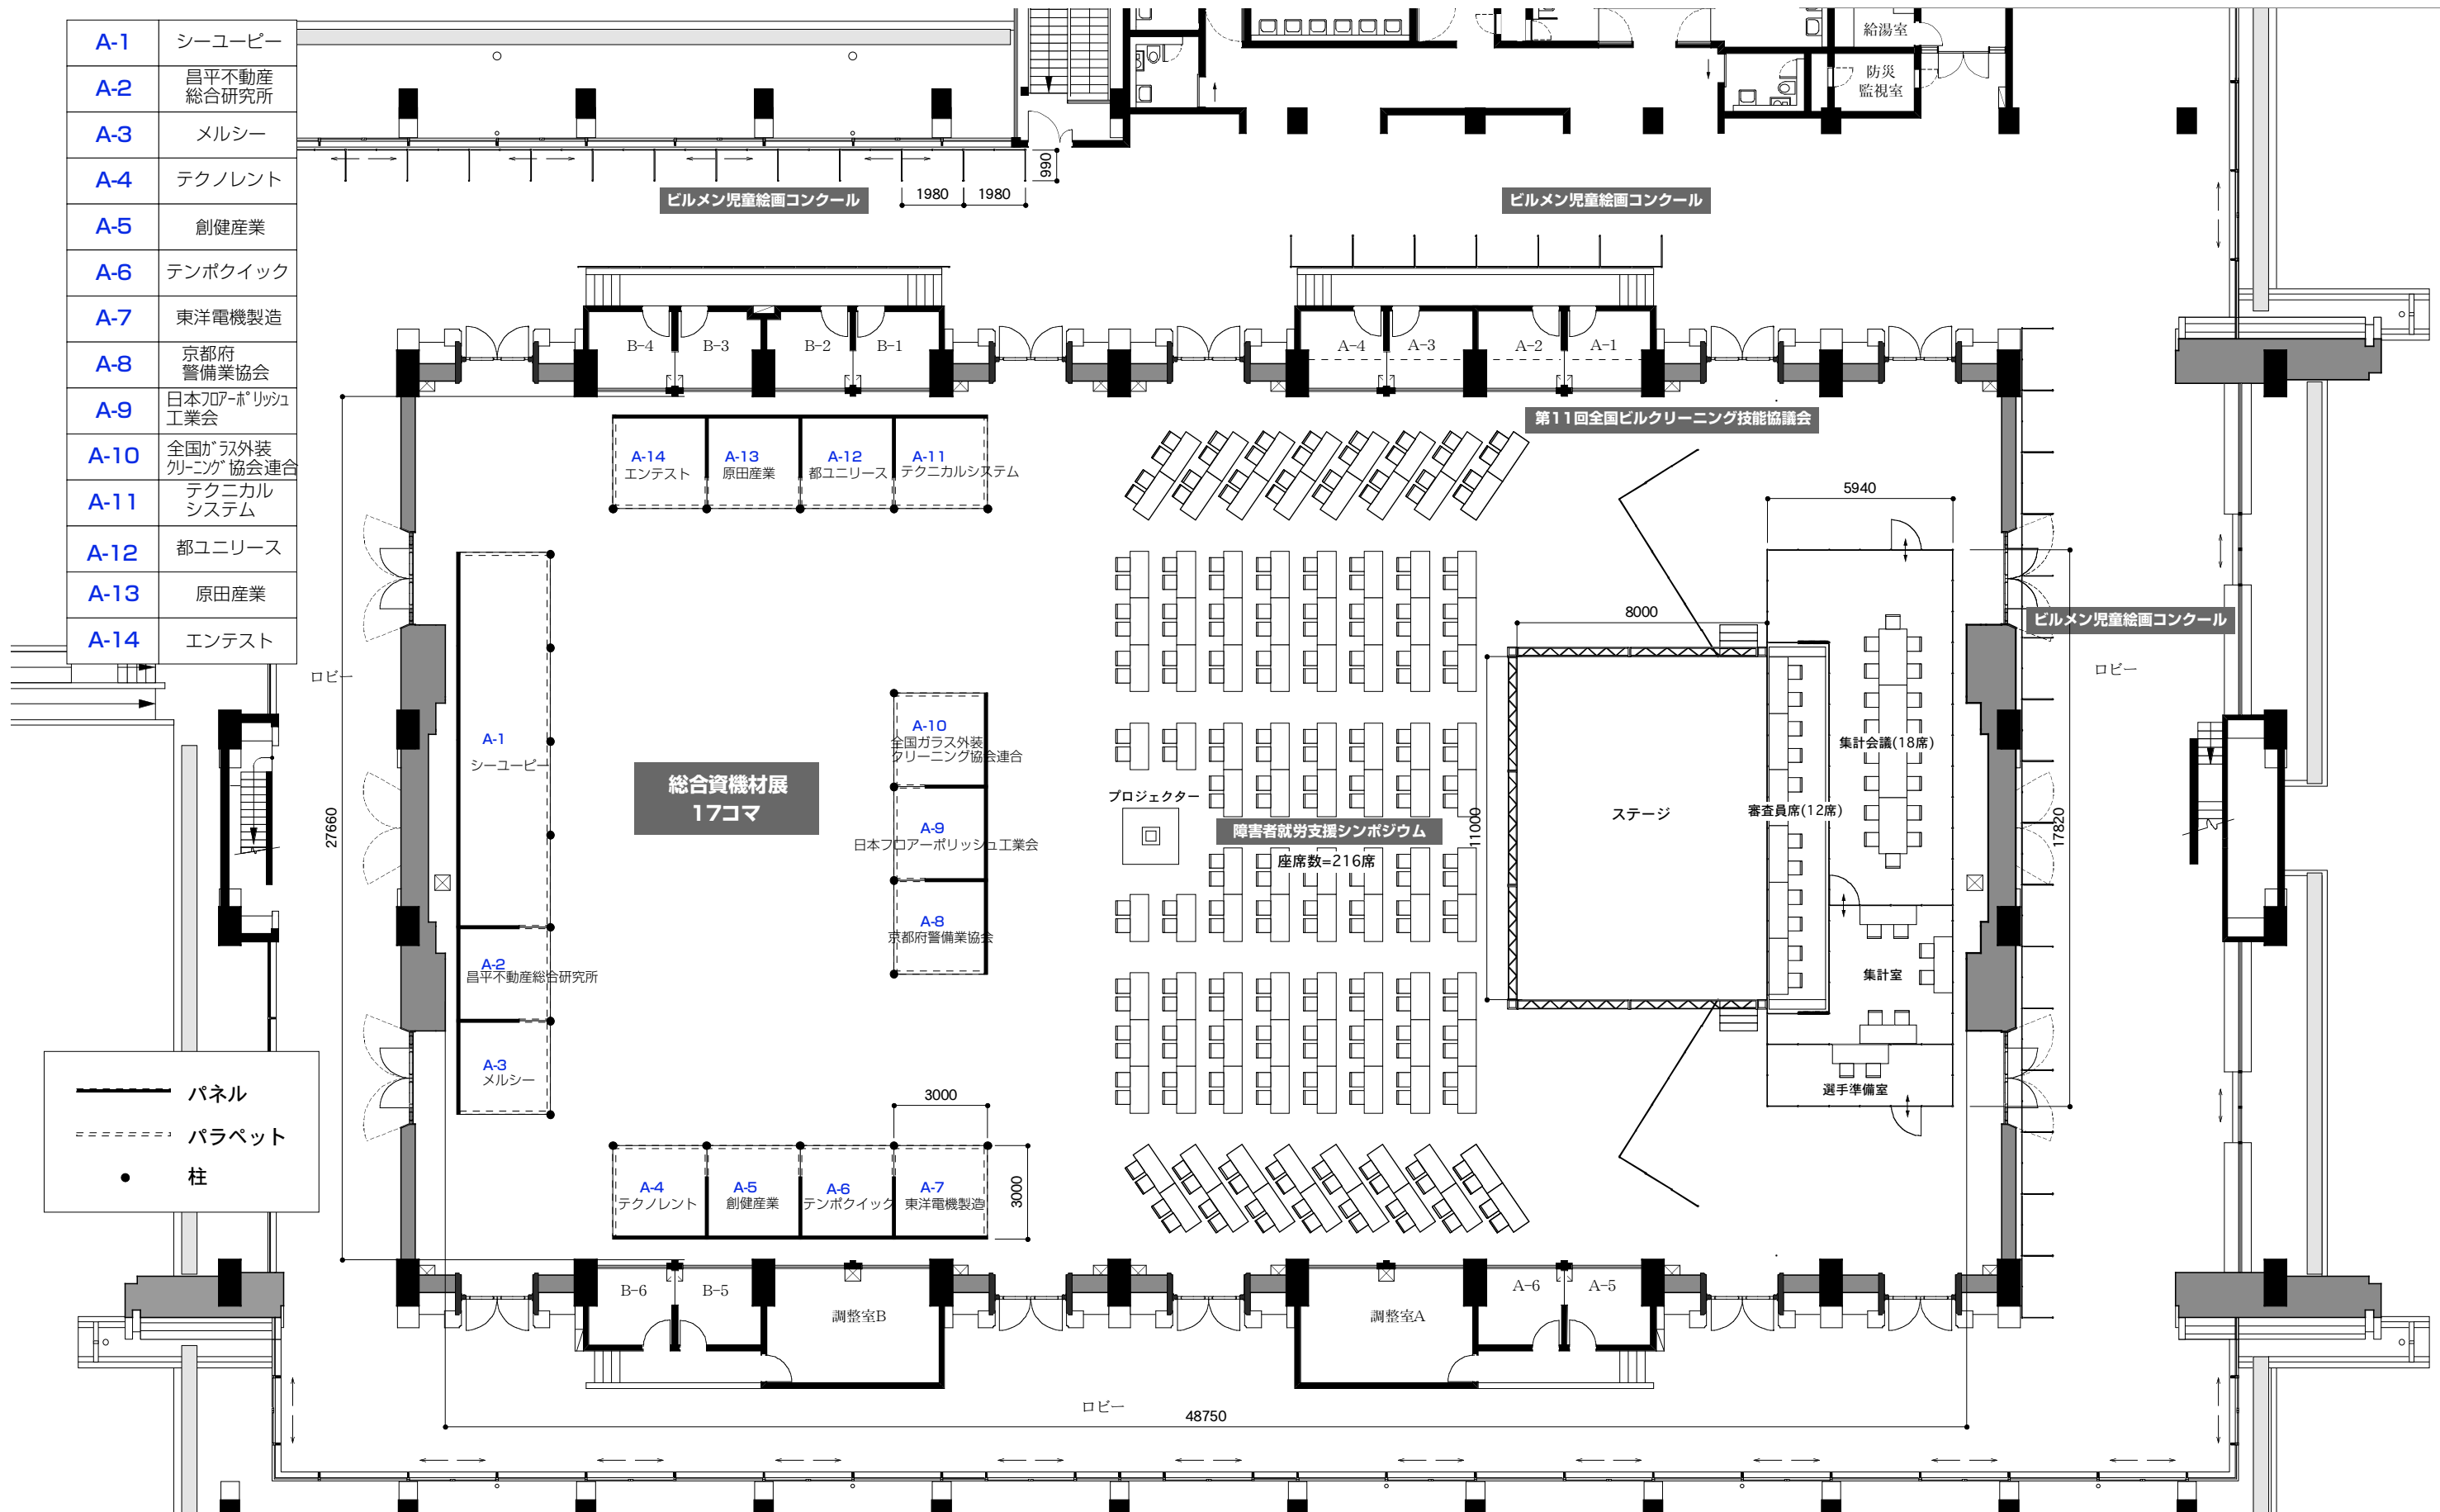

A-1	シーユービー
A-2	昌平不動産総合研究所
A-3	メルシー
A-4	テクノレント
A-5	創健産業
A-6	テンボクイック
A-7	東洋電機製造
A-8	京都府警備業協会
A-9	日本フローアポリッシュ工業会
A-10	全国ガラス外装クリーニング協会連合
A-11	テクニカルシステム
A-12	都ユニリース
A-13	原田産業
A-14	エンテテスト

——	パネル
----	パラペット
●	柱